


the LILIEN HOUSE

By NOGA GROUP
REAL ESTATE



דירה 23

שטח דירה כולל גינה 120 מ"ר
שטח הדירה 108 מ"ר
שטח מרפסת 12 מ"ר
קומה חמישית

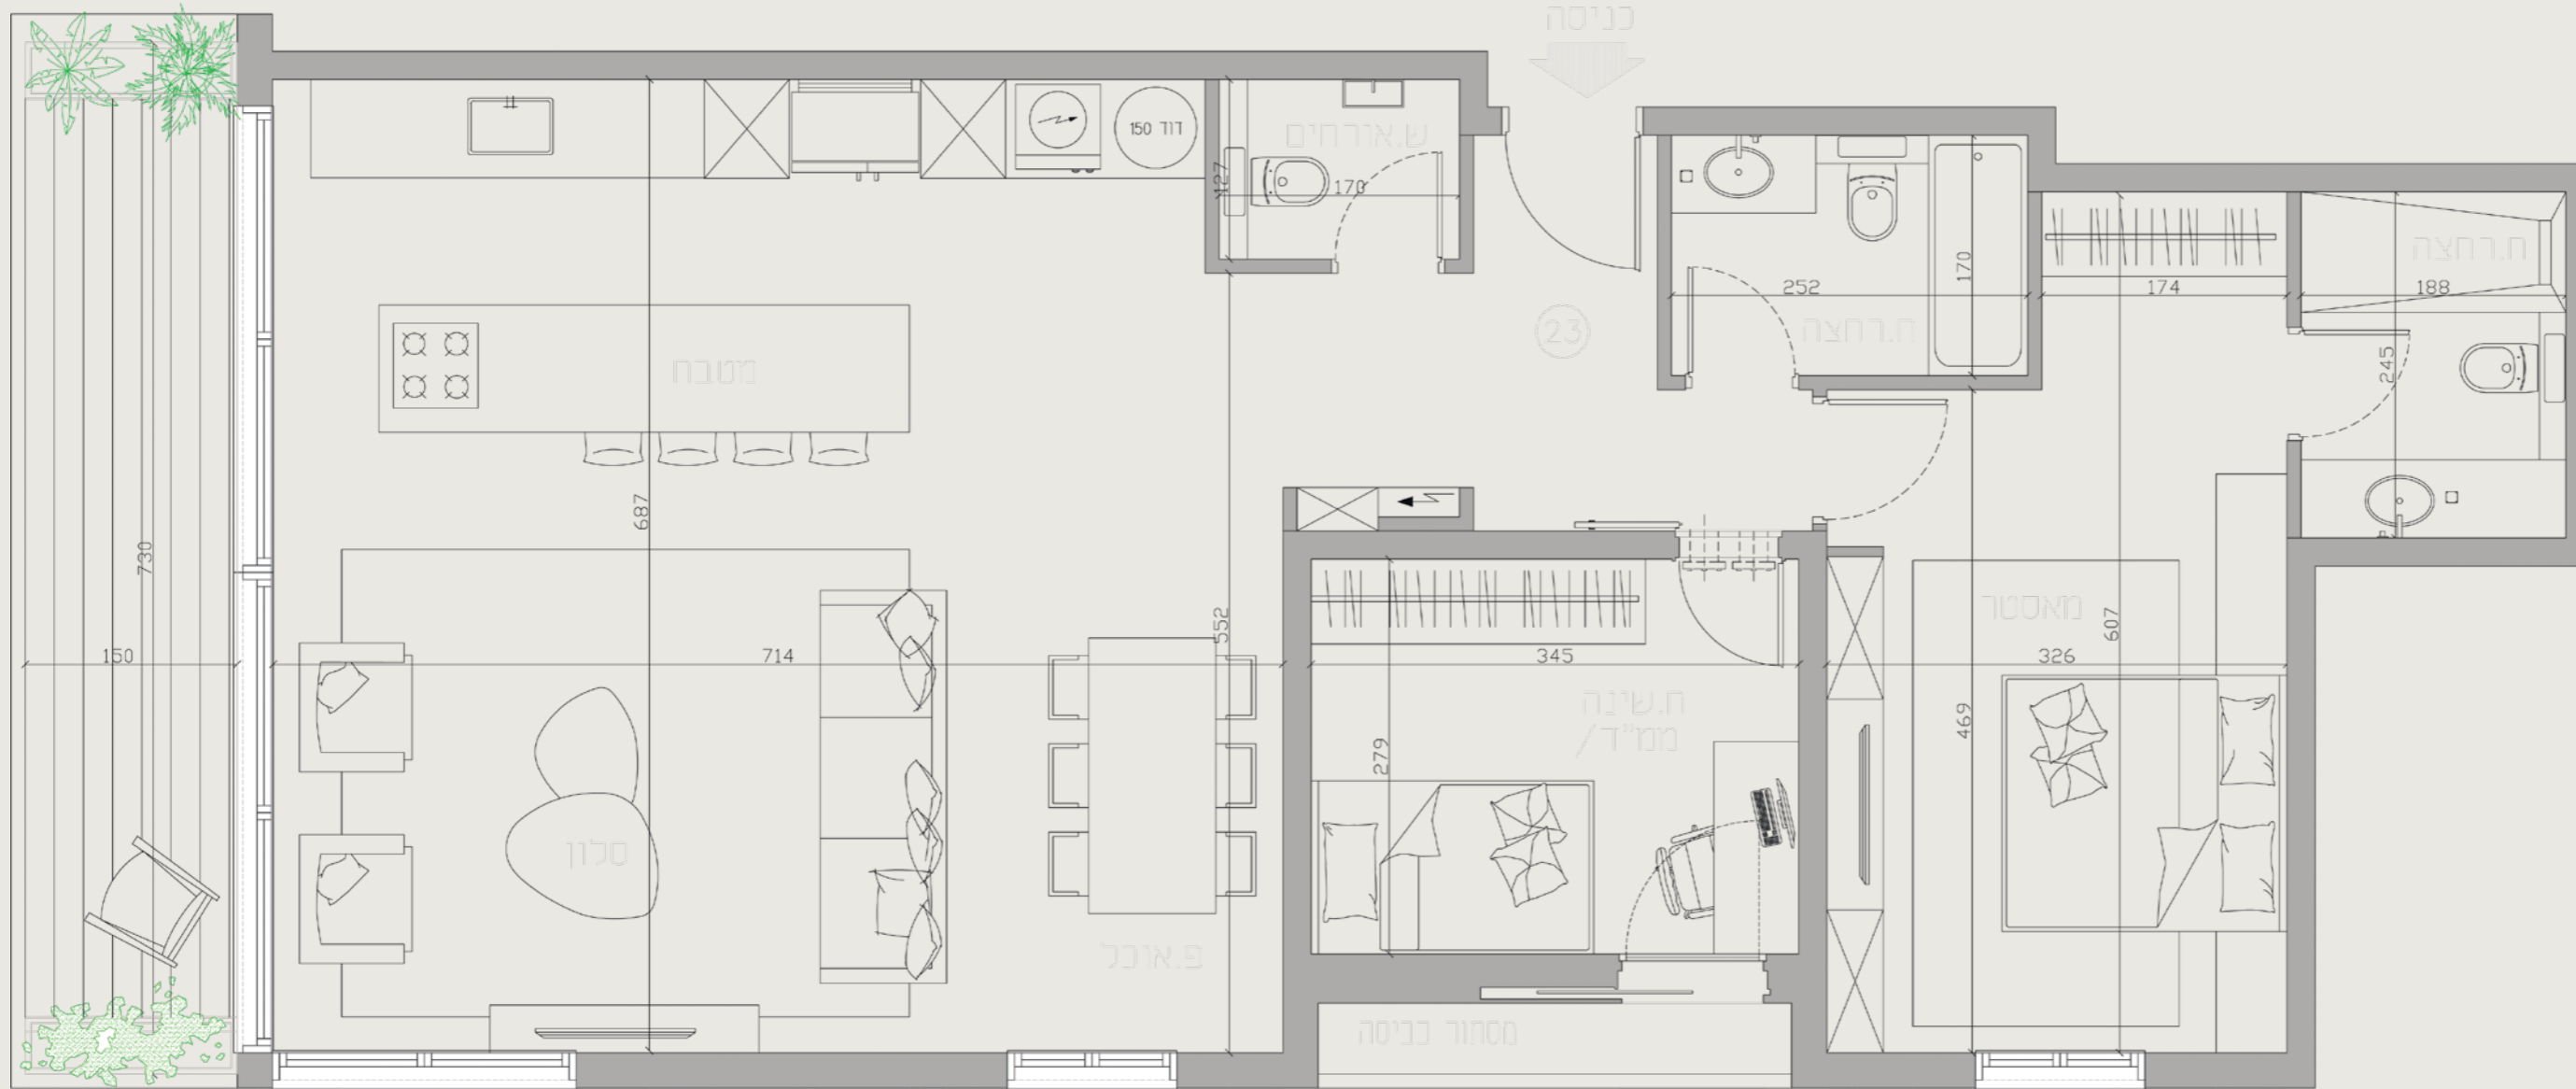

המוצג בתכנית זו, לרבות ריהוט, אביזרים ומידות הינו לצורך המחשה בלבד ואינו מחייב את החברה. לחוזה המכר שייחתם בין החברה לבין הרוכש יצורפו מפרט טכני ותכנית מכר והם בלבד יחייבו את החברה. תכנית זו אינה מהווה מצג, הזמנה או הצעה כלשהי ולא תהווה חלק מתנאי ההתקשרות וההסכם בין הצדדים. התכנית הינה לפני מתן היתר בניה וייתכנו שינויים, הכל בכפוף להוראות הסכם המכר על נספחיו, לרבות רכישה מוקדמת.